

- LEGENDA SIMBOLOGIE E CAMPITURE**
- Limite area di progetto assegnata
  - Inviluppo edilizio
  - Superficie in calcestruzzo spatolato
  - Superficie a verde
  - Ostrya carpinifolia (carpino nero)
  - Carpinus betulus (carpino bianco)

REGIONE AUTONOMA FRIULI - VENEZIA GIULIA  
**COMUNE DI PORDENONE**  
 Foglio 25 mappale 28

**Opera 72.22**  
**"REALIZZAZIONE NUOVO ASILO NIDO DI TORRE"**  
 PIANO NAZIONALE DI RIPRESA E RESILIENZA  
 Missione 4: Istruzione e Ricerca  
 (PNRR M4C1 INV. 1.1)

COMITENTE:  
 COMUNE DI PORDENONE  
 Corso Vittorio Emanuele II n. 64  
 33170 Pordenone  
 tel. 0434 362119  
 pec: comune.pordenone@comuni.gov.it

RESPONSABILE UNICO DEL PROCEDIMENTO:  
 arch. Tiziano del Meale  
 tel. 0434 30402  
 email: tiziano.delmeale@comune.pordenone.it

Finanziato dall'Unione europea  
 NextGenerationEU

STUDIO DI PROGETTAZIONE  
**INTECO**  
 Via Castellfranco Veneto n. 7911  
 33170 Pordenone  
 tel. 0434 381514 - email: info@intecooing.it  
 pec: info@intecooing.it

COORDINATORE DELLA PROGETTAZIONE e D.L. COORDINATORE SICUREZZA IN PROGETTAZIONE ED ESECUZIONE  
 Ing. Luca Romanin  
 tel. 335 7019508 - email: l.romanin@intecooing.it

PROGETTAZIONE ARCHITETTONICA E STRUTTURALE  
 Ing. Pia Vioroli  
 tel. 335 7019552 - email: pia@intecooing.it



PROGETTAZIONE IMPIANTI  
 Ing. Angelo Della Toffia  
 tel. 347 2119327 - email: angelo@intecooing.it

PROGETTO PLANIMETRIA GENERALE

Il presente è la riproduzione del presente elaborato tecnico con qualsiasi mezzo, e di qualsiasi natura e senza autorizzazione da parte di Intecooing s.r.l.


CODICE ELABORATO	PA	2406	PF	DIS	A	003	SCALA	1:100
Descrizione	PA	2406	PF	DIS	A	003	SCALA	1:100
Autore								
Collaboratori								
Revisioni								
Approvazioni								
01								
02								
03	Marzo 2023	Recupero/modifiche tecniche della S.A.	A. Fucini	P. Vioroli	L. Romanin			
04	Marzo 2023	Prima emissione	A. Romanin	P. Vioroli	L. Romanin			

SCHEMA PLANIMETRICO DI RIFERIMENTO

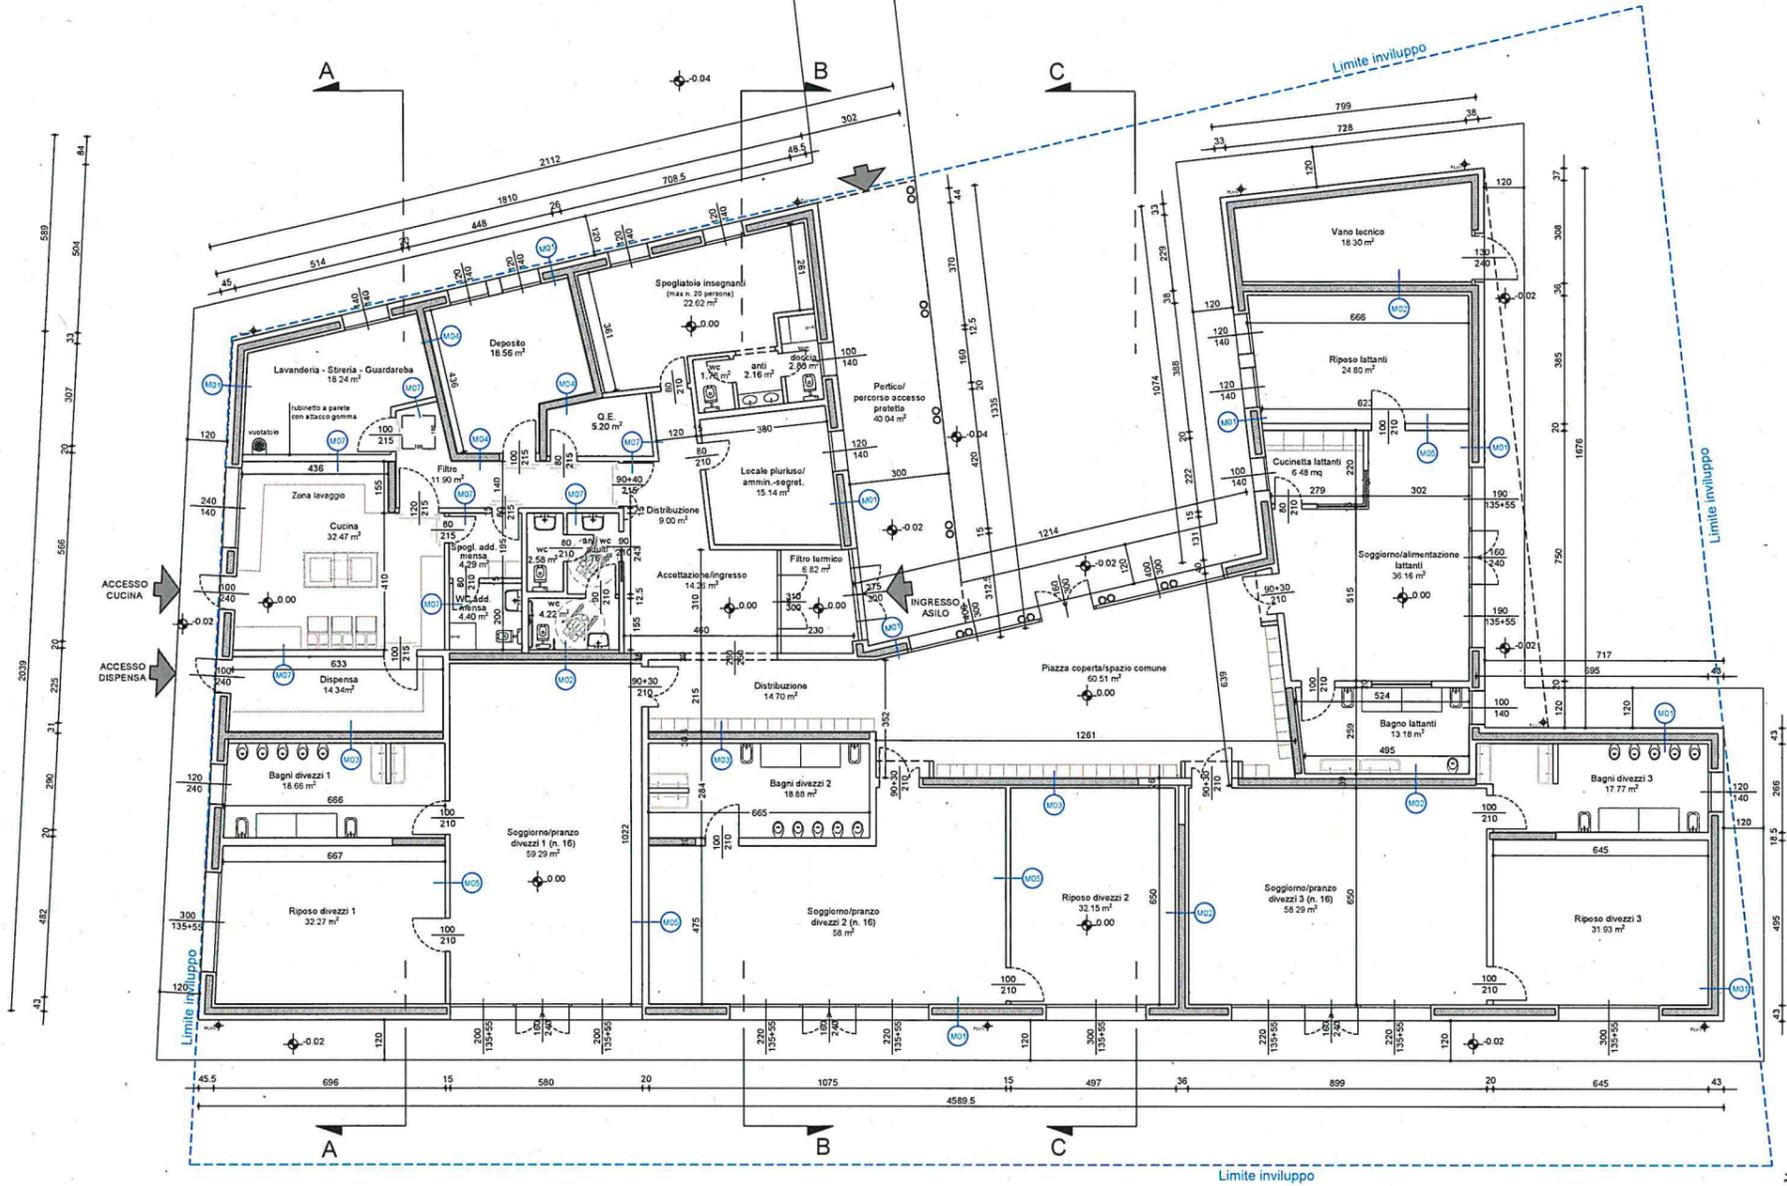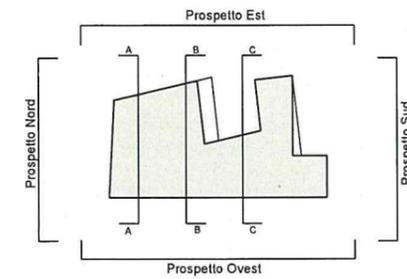

PIANTA PIANO TERRA

LEGENDA PARTICOLARI COSTRUTTIVI TIPO - Scala 1:20

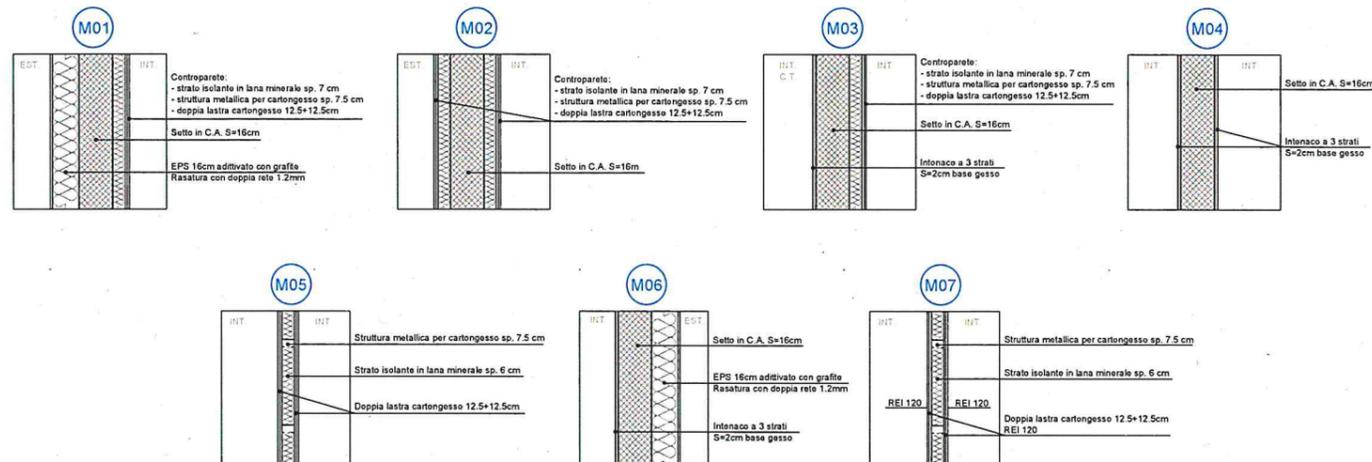

REGIONE AUTONOMA FRIULI - VENEZIA GIULIA  
COMUNE DI PORDENONE  
Foglio 25 mappale 28



Opera 72.22  
"REALIZZAZIONE NUOVO ASILO NIDO DI TORRE"  
PIANO NAZIONALE DI RIPRESA E RESILIENZA  
Missione 4: Istruzione e Ricerca  
(PNRR M4C1 INV. 1.1)

COMITENTE:  
COMUNE DI PORDENONE  
Corso Vittorio Emanuele II n. 64  
33170 Pordenone  
tel: 0434 392111  
pec: comune.pordenone@certgov.fvg.it

RESPONSABILE UNICO DEL PROCEDIMENTO:  
arch. Tiziano del Mestre  
tel: 0434 392402  
email: tiziano.delmestre@comune.pordenone.it

Finanziato dall'Unione europea  
NextGenerationEU

STUDIO DI PROGETTAZIONE  
INTE.CO  
Via Castellfranco Veneto n. 79/1  
33170 Pordenone  
tel: 0434 365126 - email: info@intecoeng.it  
pec: inteco.engineering@pec.intecoeng.it

COORDINATORE DELLA PROGETTAZIONE e D.L.  
COORDINATORE SICUREZZA IN PROGETTAZIONE ED ESECUZIONE  
Ing. Livio Romanin  
cell. 335 7026908 - email: l.romanin@intecoeng.it

PROGETTAZIONE ARCHITETTONICA E STRUTTURALE  
Ing. Pia Wendel  
cell. 335 7633052 - email: pia@intecoeng.it

PROGETTAZIONE IMPIANTI  
Ing. Angelo Della Toffola  
cell. 347 2111637 - email: angelo@intecoeng.it



OGGETTO  
PROGETTO  
PIANTA PIANO TERRA e PARTICOLARI

E' vietata la riproduzione del presente elaborato tecnico con qualsiasi mezzo, o di renderlo noto a terzi, qualora non autorizzato da Inteco Engineering s.r.l.

CODICE ELABORATO	PA	2406	PF	DIS	A	005	SCALA	1:100
Stampa cartacea firmata digitalmente conforme all'elaborato informatico								
Rev.	Data	Motivo emissione	Redatto:	Verificato:	Approvato:			
03								
02								
01	Marzo 2023	Recupero modifiche richieste dalla S.A.	C. Pugnetti	P. Wendel	L. Romanin			
00	Marzo 2023	Prima emissione	C. Pugnetti	P. Wendel	L. Romanin			




PROSPETTO EST

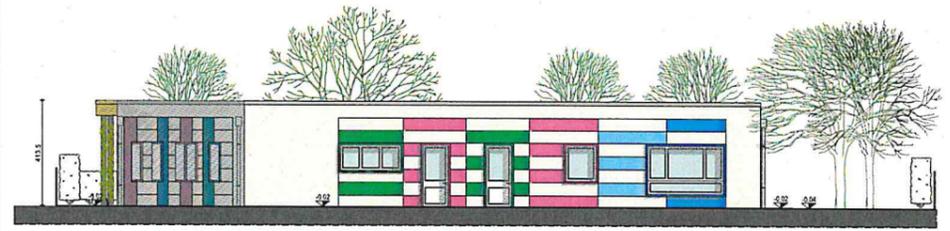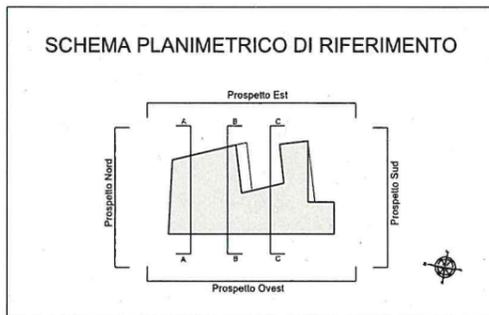


PROSPETTO NORD




PROSPETTO SUD

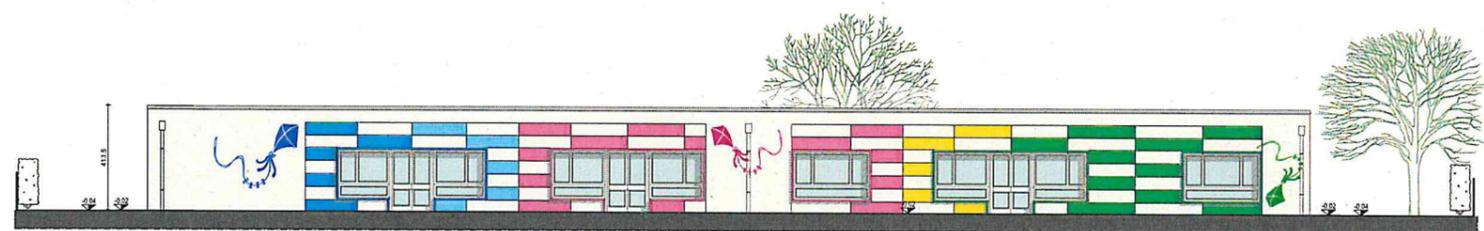


PROSPETTO OVEST

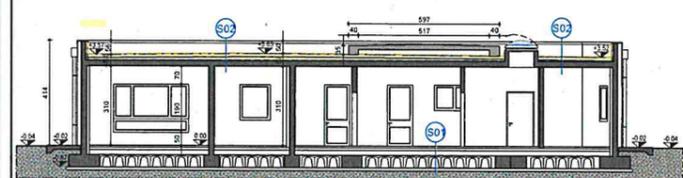

SEZIONE A-A

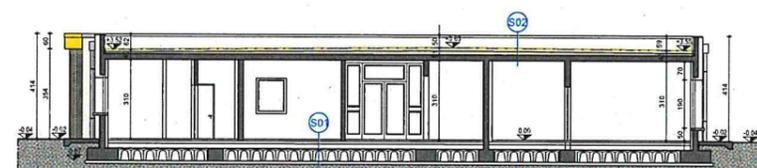


SEZIONE B-B

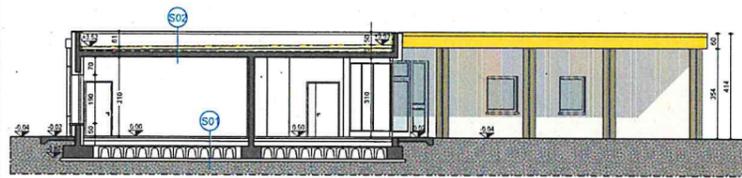

SEZIONE C-C

LEGENDA PARTICOLARI COSTRUTTIVI - Scala 1:20

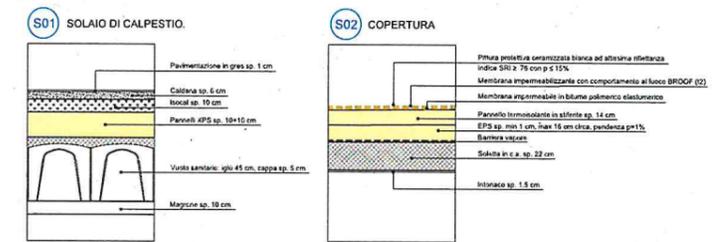

REGIONE AUTONOMA FRIULI - VENEZIA GIULIA  
 COMUNE DI PORDENONE  
 Foglio 25 mappale 28

Opera 72.22  
 "REALIZZAZIONE NUOVO ASILO NIDO DI TORRE"  
 PIANO NAZIONALE DI RIPRESA E RESILIENZA  
 Missione 4: Istruzione e Ricerca  
 (PNRR M4C1 INV. 1.1)

COMITENTE:  
 COMUNE DI PORDENONE  
 Corso Vittorio Emanuele II n. 64  
 33170 Pordenone  
 tel: 0434 392111  
 pec: comune.pordenone@comune.pordenone.it

RESPONSABILE UNICO DEL PROCEDIMENTO:  
 arch. Tiziana del Mestre  
 tel: 0434 392482  
 email: tiziana.delmestre@comune.pordenone.it

Finanziato dall'Unione europea  
 NextGenerationEU

STUDIO DI PROGETTAZIONE  
 INTE.CO  
 Via Castellana Veneta n. 7911  
 33170 Pordenone  
 tel: 0434 363126 - email: info@intecoeng.it  
 pec: inteco-engineering@pec.intecoeng.it

COORDINATORE DELLA PROGETTAZIONE e D.L. COORDINATORE SICUREZZA IN PROGETTAZIONE ED ESECUZIONE  
 Ing. Livio Romanin  
 cell: 335 702908 - email: LivioRomanin@intecoeng.it

PROGETTAZIONE ARCHITETTONICA E STRUTTURALE  
 Ing. Pia Wendel  
 cell: 335 7833052 - email: pia@intecoeng.it

PROGETTAZIONE IMPIANTI  
 Ing. Angelo Della Torre  
 cell: 347 2116337 - email: angelo@intecoeng.it

OGGETTO  
 PROGETTO PROSPETTI, SEZIONI e PARTICOLARI

È vietata la riproduzione del presente elaborato tecnico con qualsiasi mezzo, o di renderlo noto a terzi, qualora non autorizzato da Inteco Engineering s.r.l.

Stampa cartacea firmata digitalmente conforme all'elaborato informatico

Rev.	Descr.	Motivo emissione	Redatto	Verificato	Approvato
01	01				
02					
03	03	Recupero modifiche richieste dalla S.A.	Pignatelli - Rizzato	F. Mosè	L. Romanin
04	04	Prima emissione	Pignatelli - Rizzato	F. Mosè	L. Romanin

CODICE ELABORATO: PA 2406 PF DIS A 007  
 SCALA: 1:100