

CRESCITA DELLA CITTA' DI PORDENONE ATTRAVERSO I SUOI PIANI




**1955**  
PORTUS  
NAIONIS I

**1969**  
PIANO  
CERUTTI

**1986**  
PIANO  
ZUCCATO

**2000**  
VARIANTE  
N°38

**2011**  
VARIANTE  
N°77

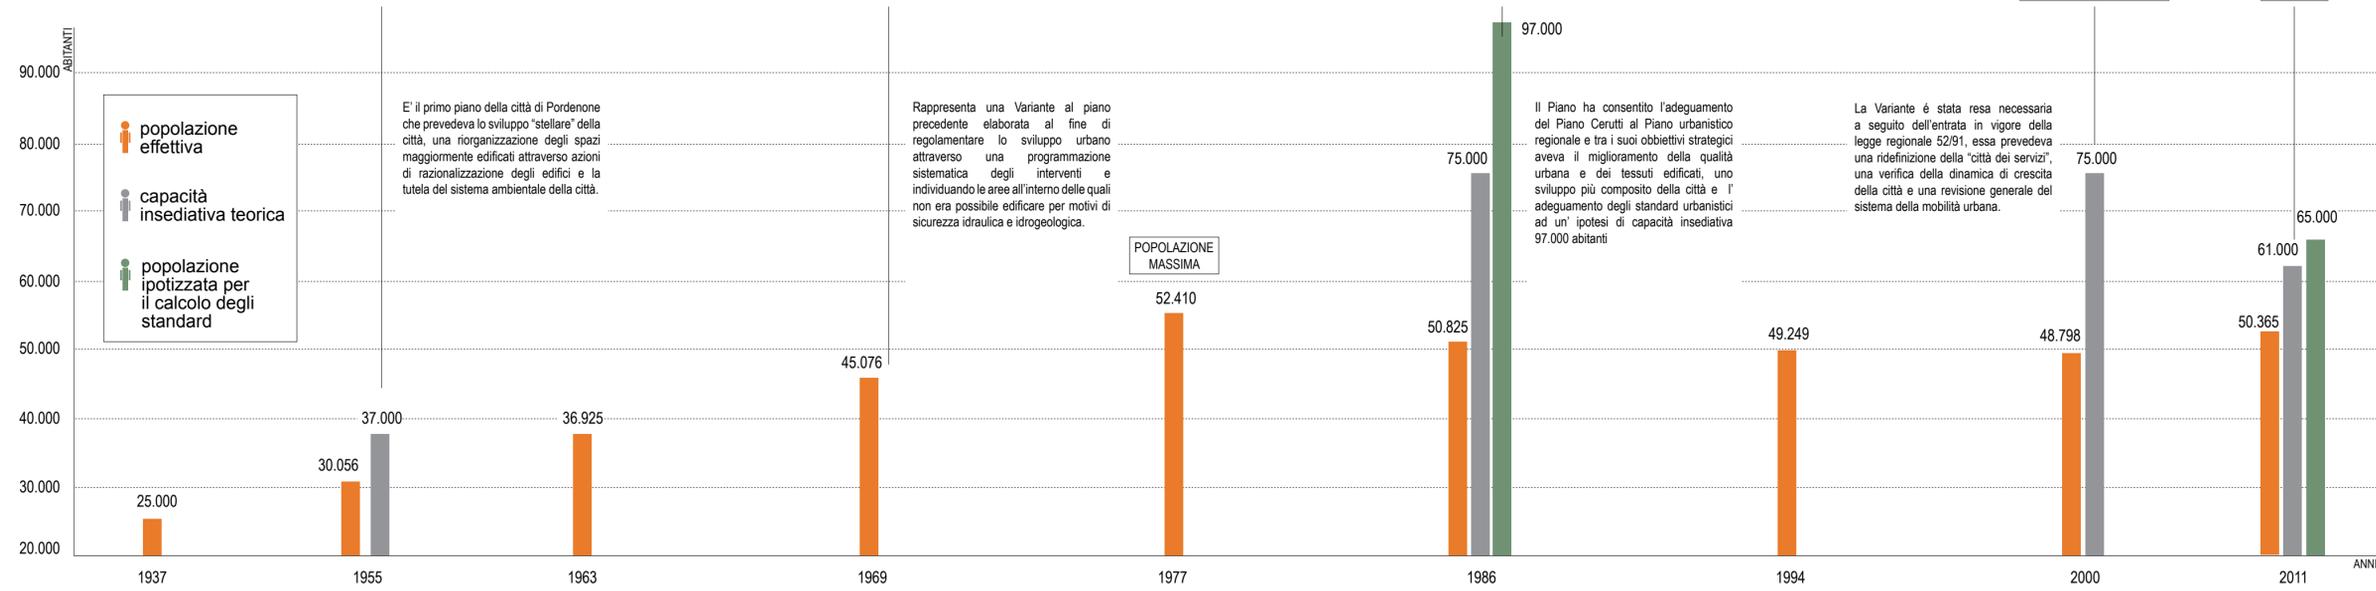

E' il primo piano della città di Pordenone che prevedeva lo sviluppo "stellare" della città, una riorganizzazione degli spazi maggiormente edificati attraverso azioni di razionalizzazione degli edifici e la tutela del sistema ambientale della città.

Rappresenta una Variante al piano precedente elaborata al fine di regolamentare lo sviluppo urbano attraverso una programmazione sistematica degli interventi e individuando le aree all'interno delle quali non era possibile edificare per motivi di sicurezza idraulica e idrogeologica.


Il Piano ha consentito l'adeguamento del Piano Cerutti al Piano urbanistico regionale e tra i suoi obiettivi strategici aveva il miglioramento della qualità urbana e dei tessuti edificati, uno sviluppo più composito della città e l'adeguamento degli standard urbanistici ad un'ipotesi di capacità insediativa 97.000 abitanti

La Variante è stata resa necessaria a seguito dell'entrata in vigore della legge regionale 52/91, essa prevedeva una ridefinizione della "città dei servizi", una verifica della dinamica di crescita della città e una revisione generale del sistema della mobilità urbana.

POPOLAZIONE MASSIMA

**04b \_ TAVOLA DEL SISTEMA INSEDIATIVO\_APPROFONDIMENTI**

VETUSTÀ DEL PATRIMONIO EDILIZIO NEL COMUNE DI PORDENONE

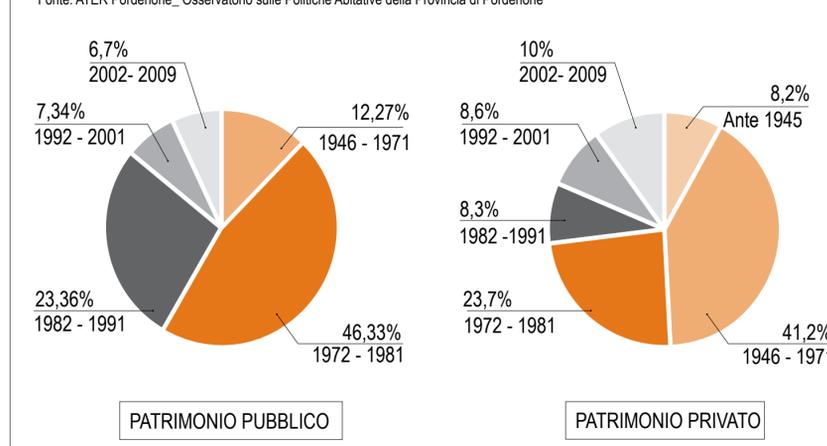

ASSESSORATO ALL'URBANISTICA E ALLA PIANIFICAZIONE DEL TERRITORIO  
SETTORE V-ASSETTO TERRITORIALE

**PRGC**  
PORDENONE  
ENERGIE DELLA CITTA'

TAVOLA N° **DS 04b** DOCUMENTO DI SINTESI  
Tavola del sistema insediativo\_ Approfondimenti

SCALA SINDACO ing. Claudio Pedrotti ASSESSORE ALL'URBANISTICA arch. Martina Toffolo

CODICE ARCHIVIO DIRETTORE DI SETTORE arch. Antonio Zofrea RESPONSABILE DEL PROCEDIMENTO ing. Marco Toneguzzi

DATA 03/03/2014 QUADRANTE Nord - Est ADOZIONE Delibera di ... APPROVAZIONE Delibera di ... PUBBLICAZIONE Delibera di ...

UFFICIO DI PIANO: geom. Cristina Aloisi, arch. Fabiana Castellan, arch. Laura Beltrame, geom. Patrizia Cigalotto, geom. Laura Falomo, arch. Monia Guarino, arch. Luciano Ius, arch. Alessandro Moras, sig.ra Marisa Pella, geom. Manuela Romano, sig.ra Vanna Trovò

PROGETTISTI arch. Massimo Giuliani (capogruppo ATI) arch. Michele Brunello (Dontstop Architettura) ing. Emilio Cremona ing. Gianluigi Sartorio COLLABORATORI arch. Marco Tosca arch. Corrado Longa arch. Giulia Dogliotti arch. Vera Bertoglio ing. Flavio Piva - consulente