

progetto:

**PIANO ATTUATIVO COMUNALE DI INIZIATIVA PRIVATA - B/RU n.18 DI VIALE GRIGOLETTI**

indirizzo:

**VIALE GRIGOLETTI - PORDENONE**

committenti:

**Sig. PIGHIN LIVIO (PGHLVI50L30G888Y) IN QUALITA' DI PROCURATORE PER LA PROPRIETA'  
via Gorizia n.57, 34071 Cormons (GO)**

foglio / mappali

**Foglio 16 - Mapp. 1439-  
1440-1634-1635**

data:

**Dicembre 2017**

progettista:

committente:

oggetto:

**ESTRATTI: CATASTALE E DI P.R.G.C.  
RILIEVO FOTOGRAFICO**

tavola:

**D02**

scala:

file:

**012-D02-Estratti**

**STUDIO DI FUSCO - ZANET ARCHITETTI ASSOCIATI**

Via Fiumicino, n.84 - 33082 Azzano Decimo (PN)

Tel: 335 6145522 e-mail: studio.difuscozanet@gmail.com

REGIONE FRIULI VENEZIA GIULIA

COMUNE DI PORDENONE

PROVINCIA DI PORDENONE


**PIANO ATTUATIVO COMUNALE DI INIZIATIVA PRIVATA  
B/RU N.18 DI VIALE GRIGOLETTI**

**ESTRATTI CATASTALE E DI P.R.G.C.  
RILIEVO FOTOGRAFICO**

Azzano Decimo li,

Il Progettista  
Architetto Marco Di Fusco

**ESTRATTO CATASTALE - scala 1:2000**  
**Foglio 16, Mapp. 1439-1440-1634-1635**

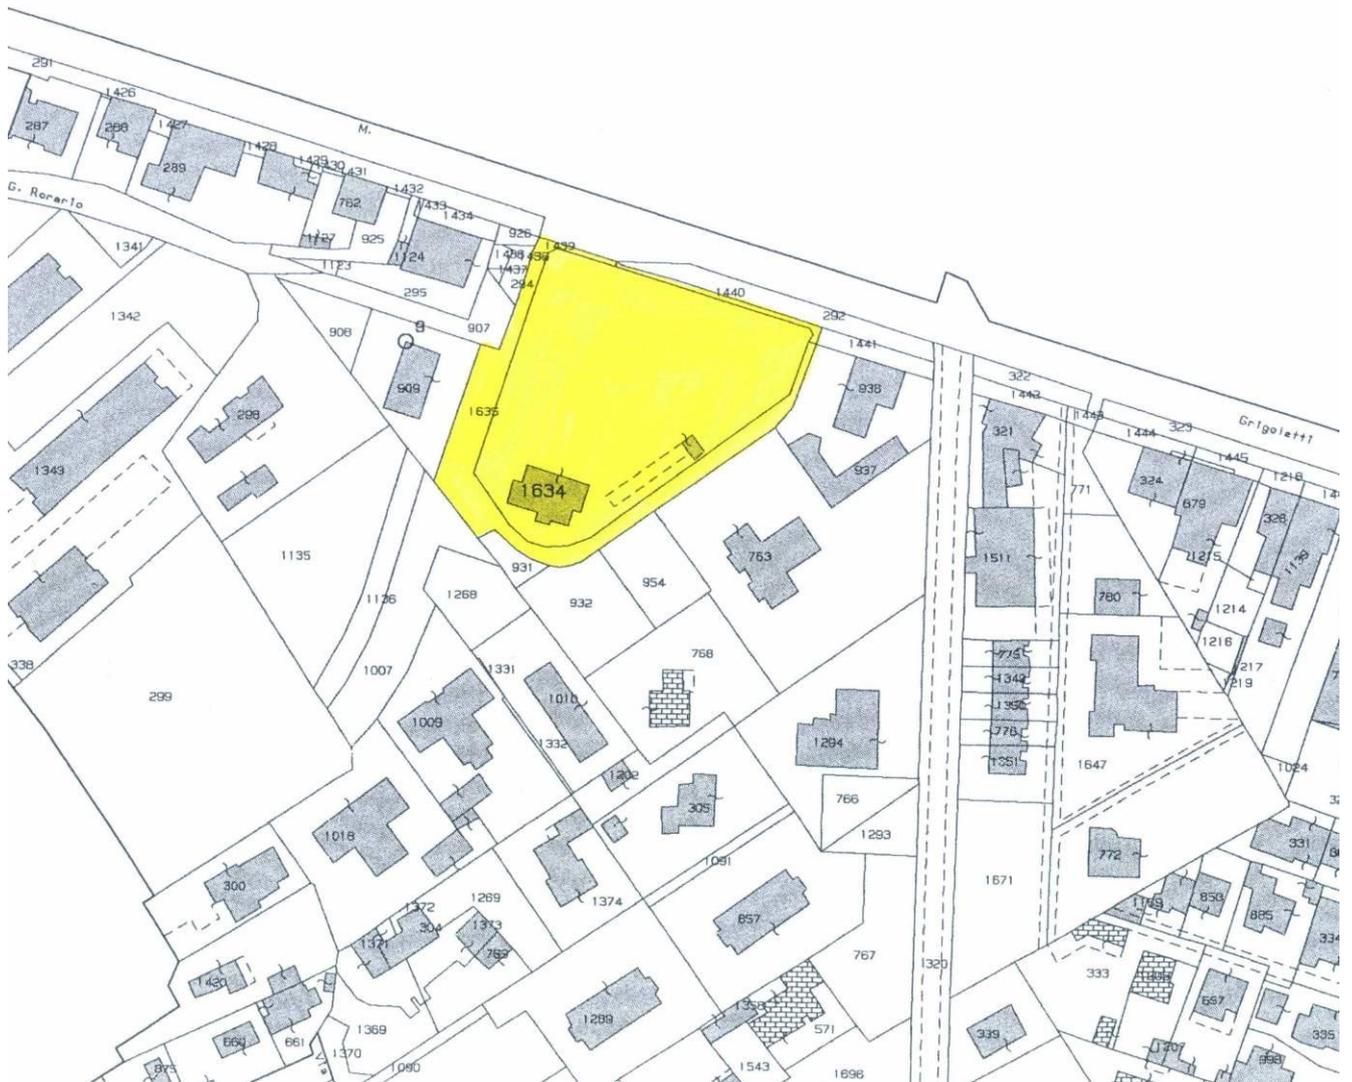


**ESTRATTO DI P.R.G.C.**

**B/RU n.18 di Viale Grigoletti: Zona residenziale di completamento o ristrutturazione ad attuazione indiretta**



## RILIEVO FOTOGRAFICO

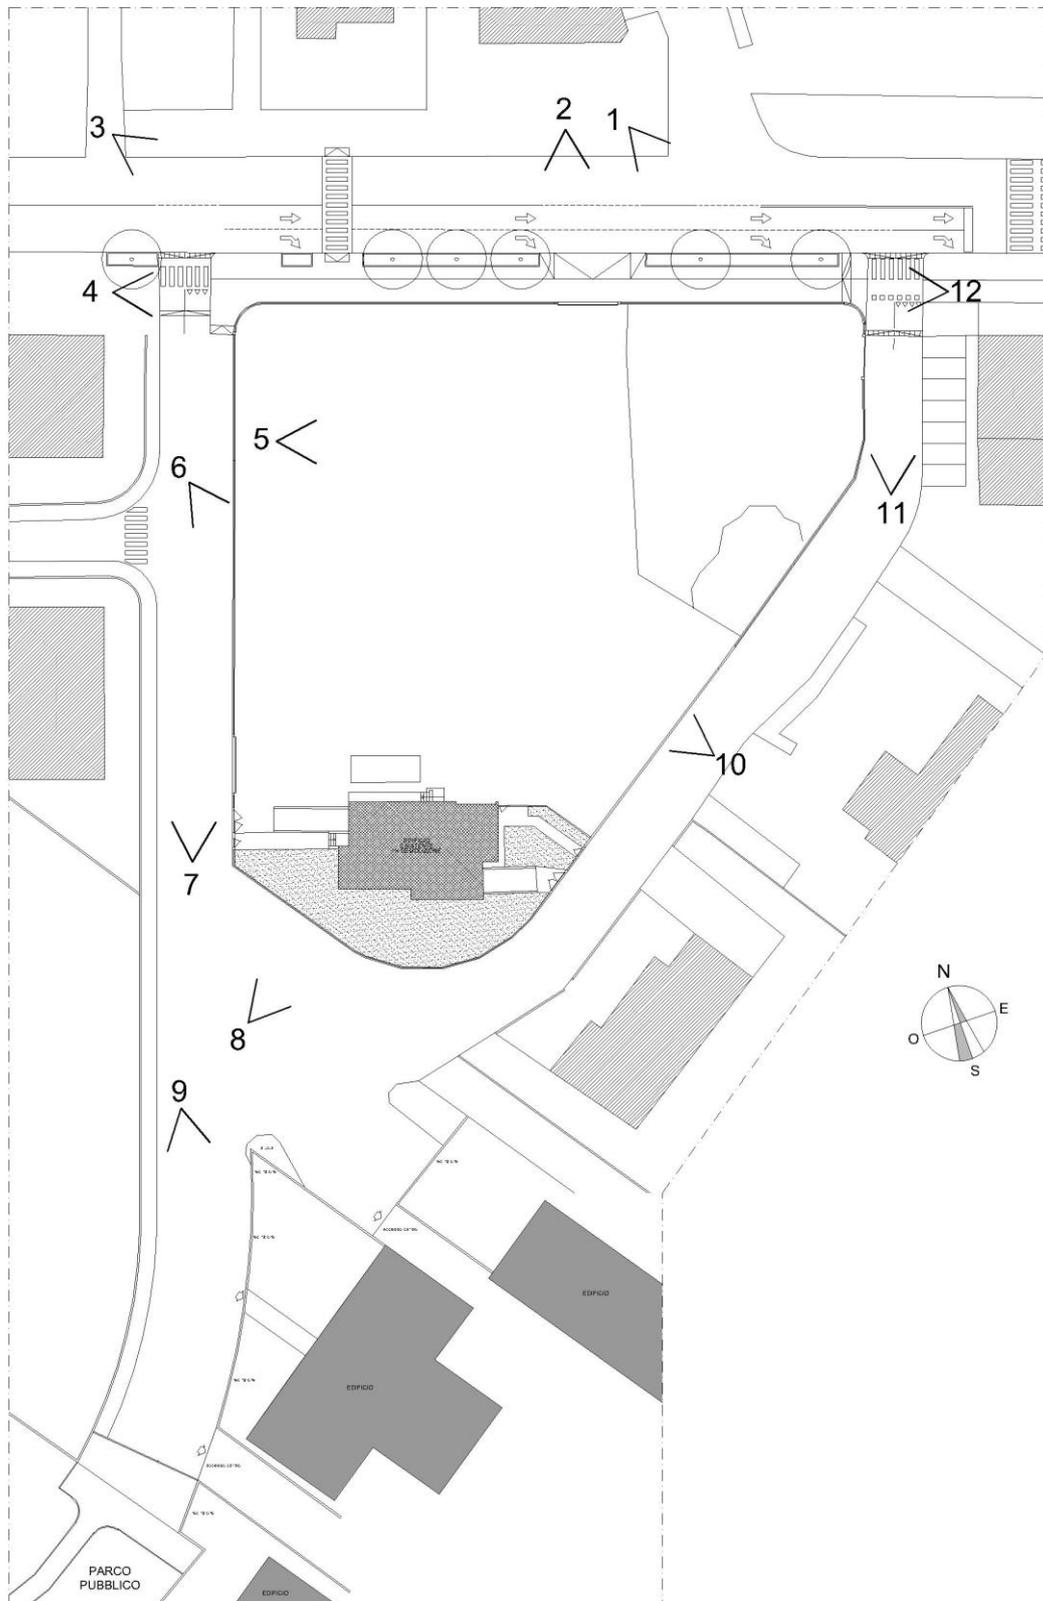

↖ Indicazione riprese fotografiche



RIPRESA FOTOGRAFICA n.1



RIPRESA FOTOGRAFICA n.2



RIPRESA FOTOGRAFICA n.3



RIPRESA FOTOGRAFICA n.4



RIPRESA FOTOGRAFICA n.5



RIPRESA FOTOGRAFICA n.6



RIPRESA FOTOGRAFICA n.7



RIPRESA FOTOGRAFICA n.8



RIPRESA FOTOGRAFICA n.9



RIPRESA FOTOGRAFICA n.10



RIPRESA FOTOGRAFICA n.11



RIPRESA FOTOGRAFICA n.12

## **Indice**

Estratto catastale	pag. 02
Estratto di P.R.G.C.	pag. 03
Rilievo fotografico	pag. 04

Azzano Decimo li,

Il Progettista  
Architetto Marco Di Fusco