

**COMUNE DI PORDENONE**

VARIANTE N. 3 al Piano di Recupero di iniziativa pubblica N. 1 di RORAI GRANDE:  
modifiche puntuali U.M.I. n. 1 e n. 2  
ed integrazioni alle NTA

Ing. M. Tonequuzzi  
Geom. L. Falomo  
Geom. C. Aloisi


**AREE ASSOGGETTATE AD ESPROPRIOP**

SETTORE IV - GESTIONE TERRITORIO,  
INFRASTRUTTURE, AMBIENTE  
U.O.C. POLITICHE DEL TERRITORIO, SIT

DATA

SCALA 1:1000

- PERIMETRO DEL PIANO DI RECUPERO N. 1
- AREE PUBBLICHE E/O DI USO PUBBLICO ESTERNE ALLE U.M.I.
- AREE PUBBLICHE E/O DI USO PUBBLICO INTERNE ALLE U.M.I.
- PARCHEGGIO ESISTENTE PUBBLICO E/O DI USO PUBBLICO
- AREA DEMANIALE  
(LA CONCESSIONE PER L'USO PUBBLICO E' GRATUITA)
- LIMITE AREE CON DESTINAZIONE PUBBLICA E/O DI USO PUBBLICO COMPRESE ALL'INTERNO DEL LIMITE NATURALE DELL'ALVEO DELLA ROGGIA  
(LA CONCESSIONE PER L'USO PUBBLICO E' GRATUITA)

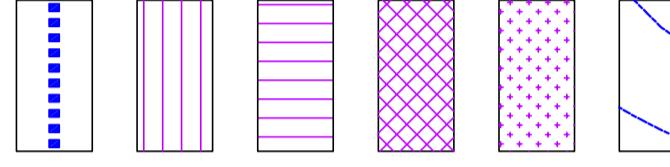

FOGLIO N:16

**FOGLIO N:16  
ALLEGATO - A**

RORAI GRANDE

VIA VUOLA

VIA VUOLA

VIA VUOLA

VIA MAGGIORE

VIA CAPPUCINI

VIA MONTELLO

FERROVIA TREVISO - UDINE

CANALE

DEI

BRELIETTI

STRADA COMUNALE VIA DEL'ASILO

BOLETTI

FOGLIO N:16

STRADA COMUNALE