

# ELENCO PIANI ATTUATIVI

N° PAC	Localizzazione Via - Viale
PAC 3	Udine
PAC 5	Grigoletti
PAC 7	Treviso
PAC 13	Nuova di Cona
PAC 14	Peruzza
PAC 18	Montereale
PAC 19	Stellina
PAC 20	Montereale
PAC 21	Dogana Vecchia
PAC 22	Vajont
PAC 24	Castelfranco Veneto
PAC 26	Volta
PAC 27	Volta
PAC 28	Vial Grande
PAC 29	Vial Grande
PAC 30	Volta
PAC 33	Delle Acque
PAC 38	Falcade
PAC 39	Falcade
PAC 41	Manzoni
PAC 42	D.Chiesa
PAC 43	Ex Consorzio Agrario
PAC 45	Turco
PAC 49	Brugnera
PAC 51	Vial Grande
PAC 54	Prasecco
PAC 55	Castelfranco Veneto
PAC 56	Udine
PAC 58	Castelfranco Veneto - Budonia
PAC 59	Castelfranco Veneto
PAC 60	D'Aviano
PAC 61	Maestra Vecchia
PAC 63a	Turco
PAC 64	Turco
PAC 67	Ferraris
PAC 68	Pralongo
PAC 69	Ferraris
PAC 70	Turco
PAC 72	Ferraris
PAC 73	Peruzza
PAC 74	Ferraris SX
PAC 78	Maestra Vecchia
PAC 84	Buozzi

N° PAC	Localizzazione Via - Viale
PAC 1	Misurina
PAC 6	Cappuccini
PAC 16	Roveredo
PAC 17	Roveredo
PAC 31	B. Marcello
PAC 34	Aquileia
PAC 36	Prasecco
PAC 44	Musile
PAC 46	Treviso
PAC 48	Villanova
PAC 57	Udine
PAC A-B-C-D-E	Parco Commerciale
PAC 81	Montereale
PAC 83	Prasecco

N° PAC	Localizzazione Via - Viale
PAC 11a	Castelfranco Veneto (nord)
PAC 12	Castelfranco Veneto
PAC 50	Nuova di Cona
PAC 52	Linussio

N° B/RU	Localizzazione Via - Viale
9	Ex Bagni Pubblici
12	Lemene
15	delle Caserme
16	M. Grigoletti
17	Fontanazze
18	M. Grigoletti
19	M. Grigoletti
20	Canaletto
21	Canaletto
26	Cappuccini
28	Vallenoncello
29	Boschetta
30	Vallenoncello
34	Prave
38	Prasecco
39	Ungaresca
40	Vallona
45	della Colonna
47	F. Baracca
48	General Cantone
49	General Cantone
51	Beato Odorico
54	Delle Caserme
55	Piazza XX Settembre
56	Colonna

N° PAC	Localizzazione Via - Viale
I/RU 1	Centro direzionale Galvani
I/RU 2	Centro direzionale Galvani
I/RU 3	Centro direzionale Galvani
I/RU 4	Centro direzionale Galvani
I/RU 5	Udine
I/RU 6	Tiziano

N° PR	Localizzazione Via - Viale
PR 1	Rorai Grande
PR 6	C.so Garibaldi
PR 12	Centro Storico
PR 14	San Giorgio
PR 21	Borgomeduna
PR 32	Caboto

N° PAC	Localizzazione Via - Viale
C1_2	Dardago
C1_6	Peruzza
C1_11	Delle Acque
C1_14	Villanova
C1_18	Dello Stadio

N° AD PAC	Localizzazione Via - Viale
PAC 15	Ex cotonificio Amman
PAC 37	Ex cotonificio Torre
PAC 40	Ex cotonificio Rorai
PAC 79	Fontane - Ex Birificio
PAC 80	Oberdan - Mulino

N° PAC	Localizzazione Via - Viale
PAC 2a	Planton
PAC 71	Via Aquileia-via Fornace


N° PAC	Localizzazione Via - Viale
S/RU 1	Roveredo- Viale de la Comina

N° PAC	Localizzazione Via - Viale
PAC H1	Interporto Centro Ingresso

PAC-B/RU N°	Localizzazione Via - Viale
PAC 2	Planton - Ungaresca
PAC 25	Nuova Di Cona
B/RU 1	Marconi

N° PAC	Localizzazione Via - Viale
PAC 8	Roveredo (Commerciale)
PAC 9	Falcade
PAC 10	Falcade
PAC 50	Nuova di Cona
PAC 52	Linussio
PAC 23	Ferraris
PAC 35	Pirandello/ Villanova
PAC 62	Grande
PAC 63b	Turco
PAC 65a	Ferraris
PAC 65b	Ferraris
PAC 66	Ferraris
PAC 75	Pranovo
PAC 76	Roveredo
C1_3	Turco

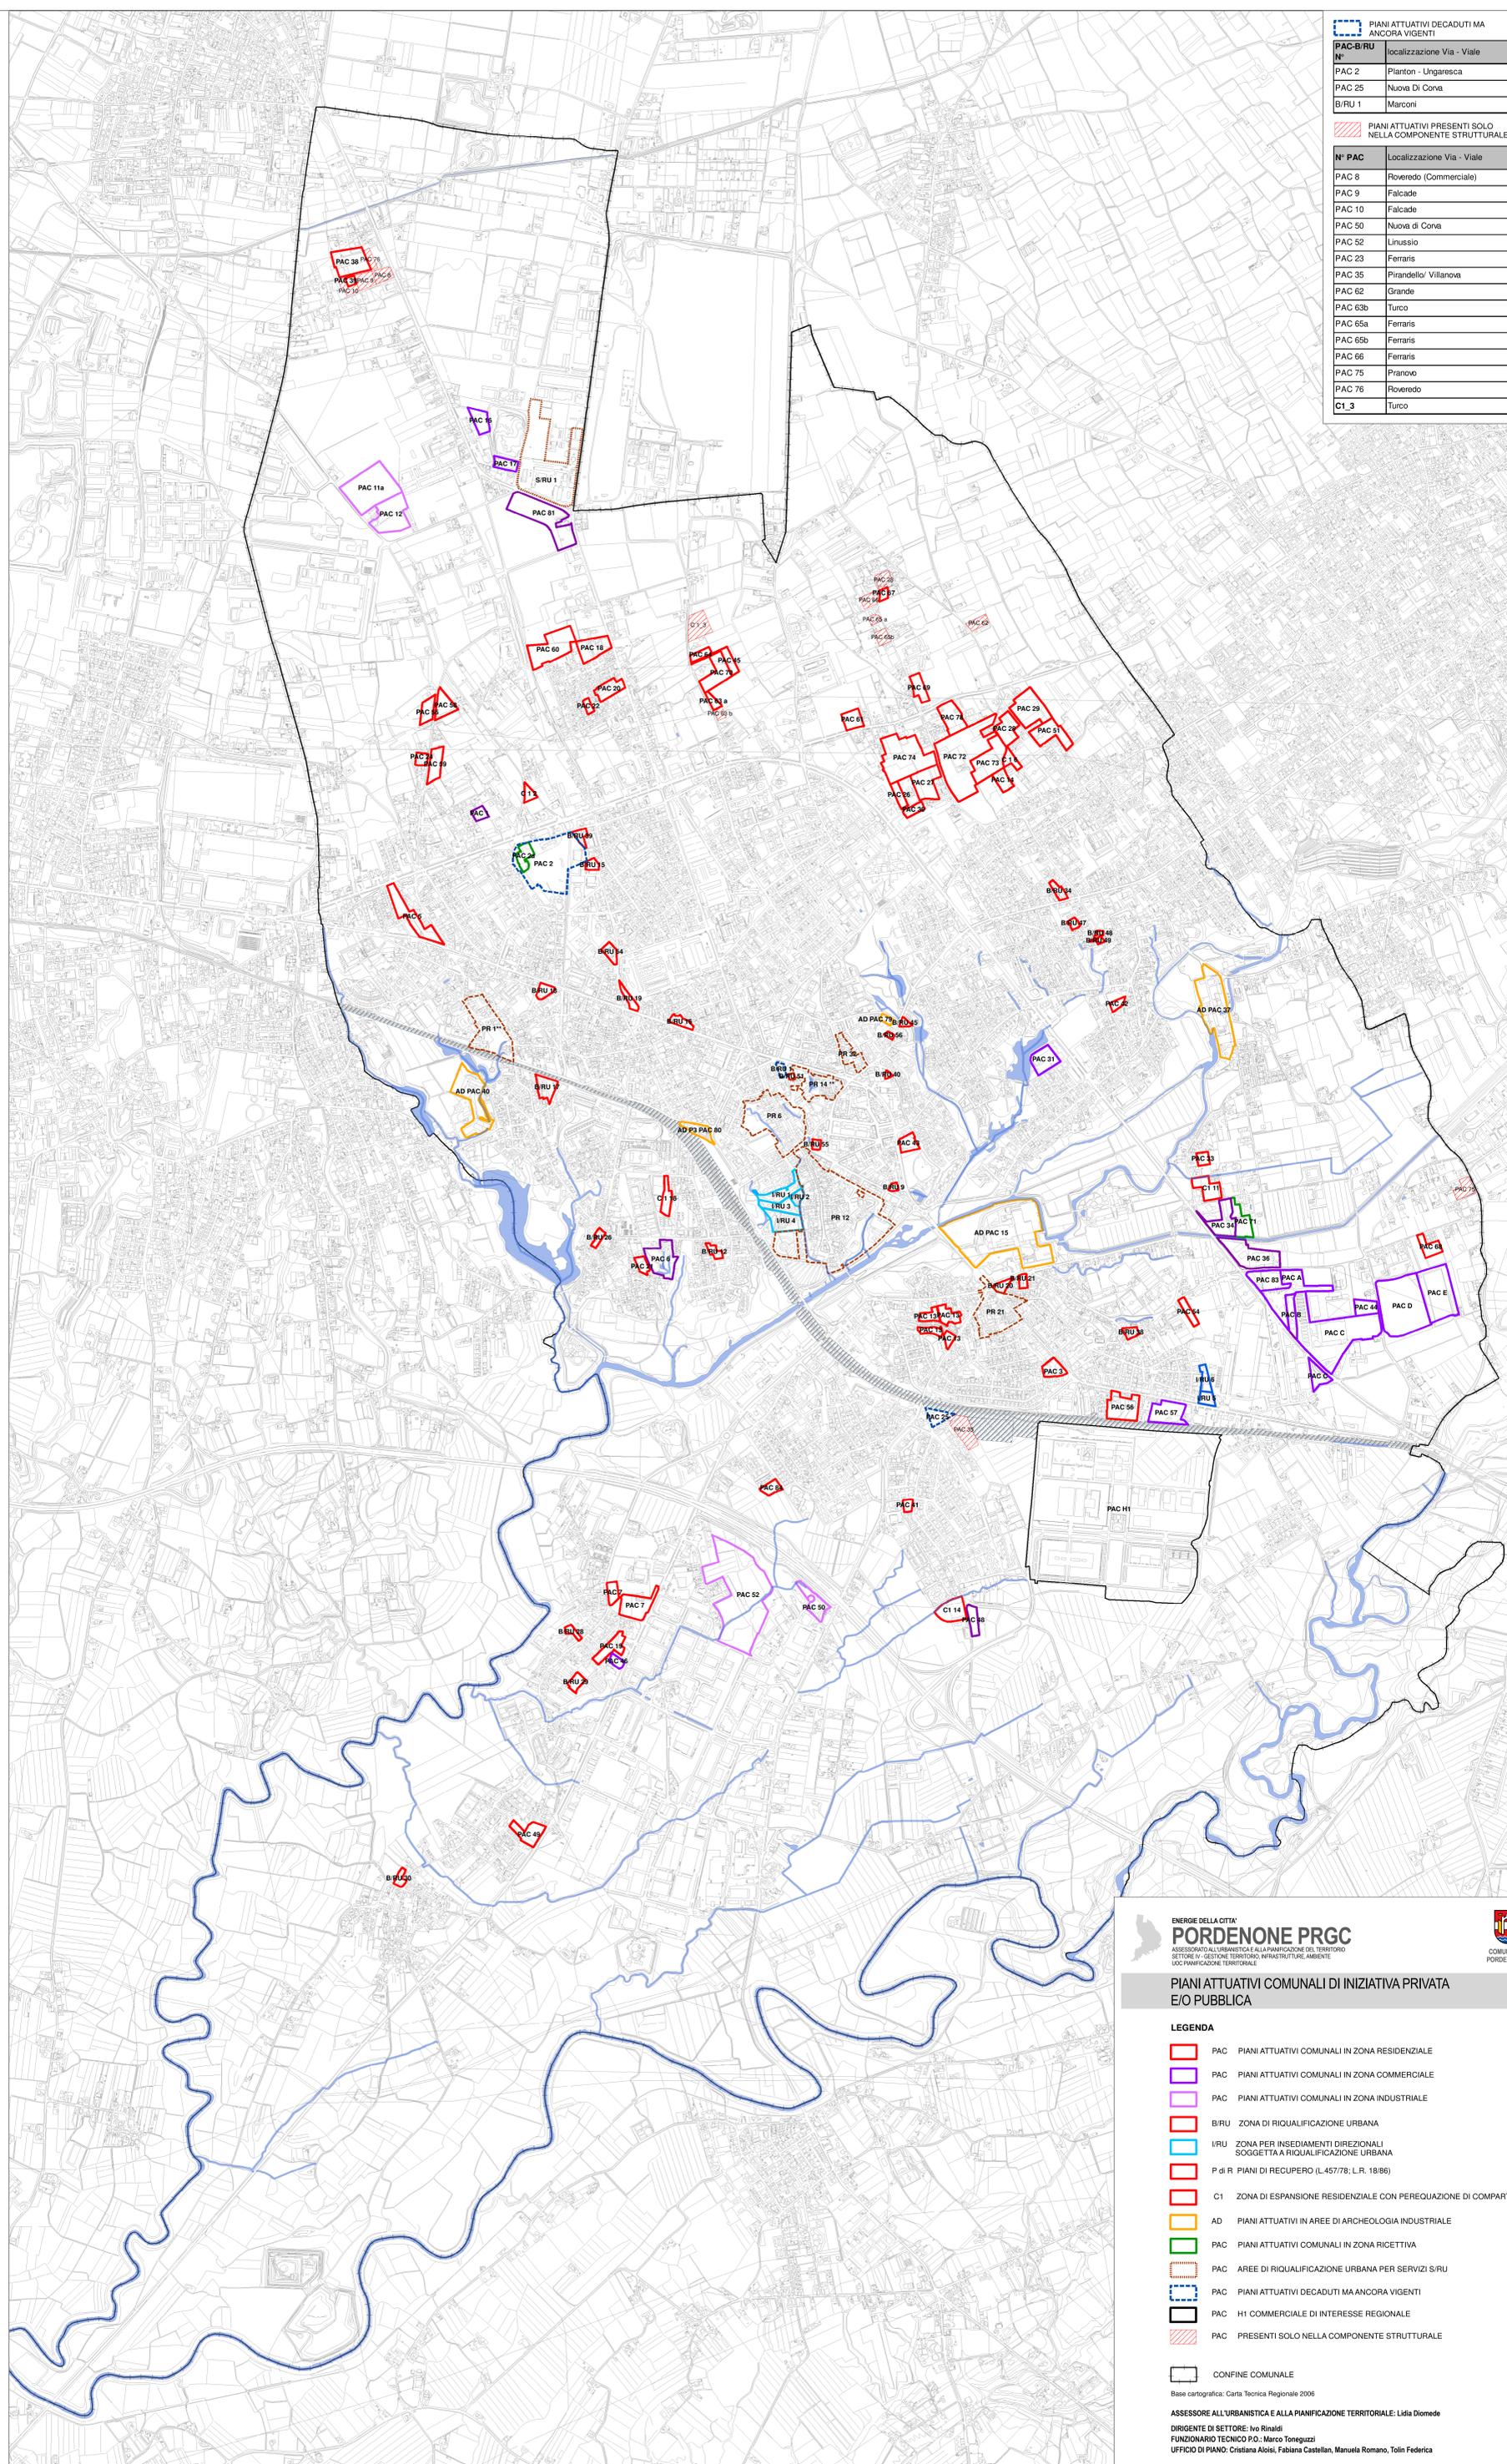

**ENERGIE DELLA CITTÀ**  
**PORDENONE PRGC**  
ASSESSORATO ALL'URBANISTICA E ALLA PIANIFICAZIONE DEL TERRITORIO  
 SETTORE IV - GESTIONE TERRITORIO, INFRASTRUTTURE, AMBIENTE  
 UFFICIO PIANIFICAZIONE TERRITORIALE



COMUNE DI PORDENONE

---

**PIANI ATTUATIVI COMUNALI DI INIZIATIVA PRIVATA E/O PUBBLICA**

**LEGENDA**

- PAC PIANI ATTUATIVI COMUNALI IN ZONA RESIDENZIALE
- PAC PIANI ATTUATIVI COMUNALI IN ZONA COMMERCIALE
- PAC PIANI ATTUATIVI COMUNALI IN ZONA INDUSTRIALE
- B/RU ZONA DI RIQUALIFICAZIONE URBANA
- I/RU ZONA PER INSEDIAMENTI DIREZIONALI SOGGETTA A RIQUALIFICAZIONE URBANA
- P-Pr R PIANI DI RECUPERO (L.457/78, L.R. 18/86)
- C1 ZONA DI ESPANSIONE RESIDENZIALE CON PEREQUAZIONE DI COMPARTO
- AD PIANI ATTUATIVI IN AREE DI ARCHEOLOGIA INDUSTRIALE
- PAC PIANI ATTUATIVI COMUNALI IN ZONA RICETTIVA
- PAC AREE DI RIQUALIFICAZIONE URBANA PER SERVIZI S/RU
- PAC PIANI ATTUATIVI DECADUTI MA ANCORA VIGENTI
- PAC H1 COMMERCIALE DI INTERESSE REGIONALE
- PAC PRESENTI SOLO NELLA COMPONENTE STRUTTURALE

CONFINE COMUNALE

Base cartografica: Carta Tecnica Regionale 2006

ASSESSORE ALL'URBANISTICA E ALLA PIANIFICAZIONE TERRITORIALE: Lidia Diomedea  
 DIRIGENTE DI SETTORE: Ivo Rinaldi  
 FUNZIONARIO TECNICO P.O.: Marco Toneguzzi  
 UFFICIO DI PIANO: Cristiana Aloisi, Fabiana Castellani, Manuela Romano, Tolin Federica