


SETTORE 6 - PIANIFICAZIONE - EDILIZIA
ATTIVITA' ECONOMICHE
U.O.C. URBANISTICA

Responsabile del Procedimento:
Responsabili del Progetto:

Collaboratori al Progetto:

Arch. Antonio Zofrea
Arch. Mariagrazia Santoro
Ing. Marco Toneguzzi
con: Arch. Paola Cigalotto
Arch. Stefania Domini
Geom. Laura Falomo

USO DEGLI SPAZI CONSEGUENTI AGLI
INTERVENTI E RELATIVI DATI DIMENSIONALI

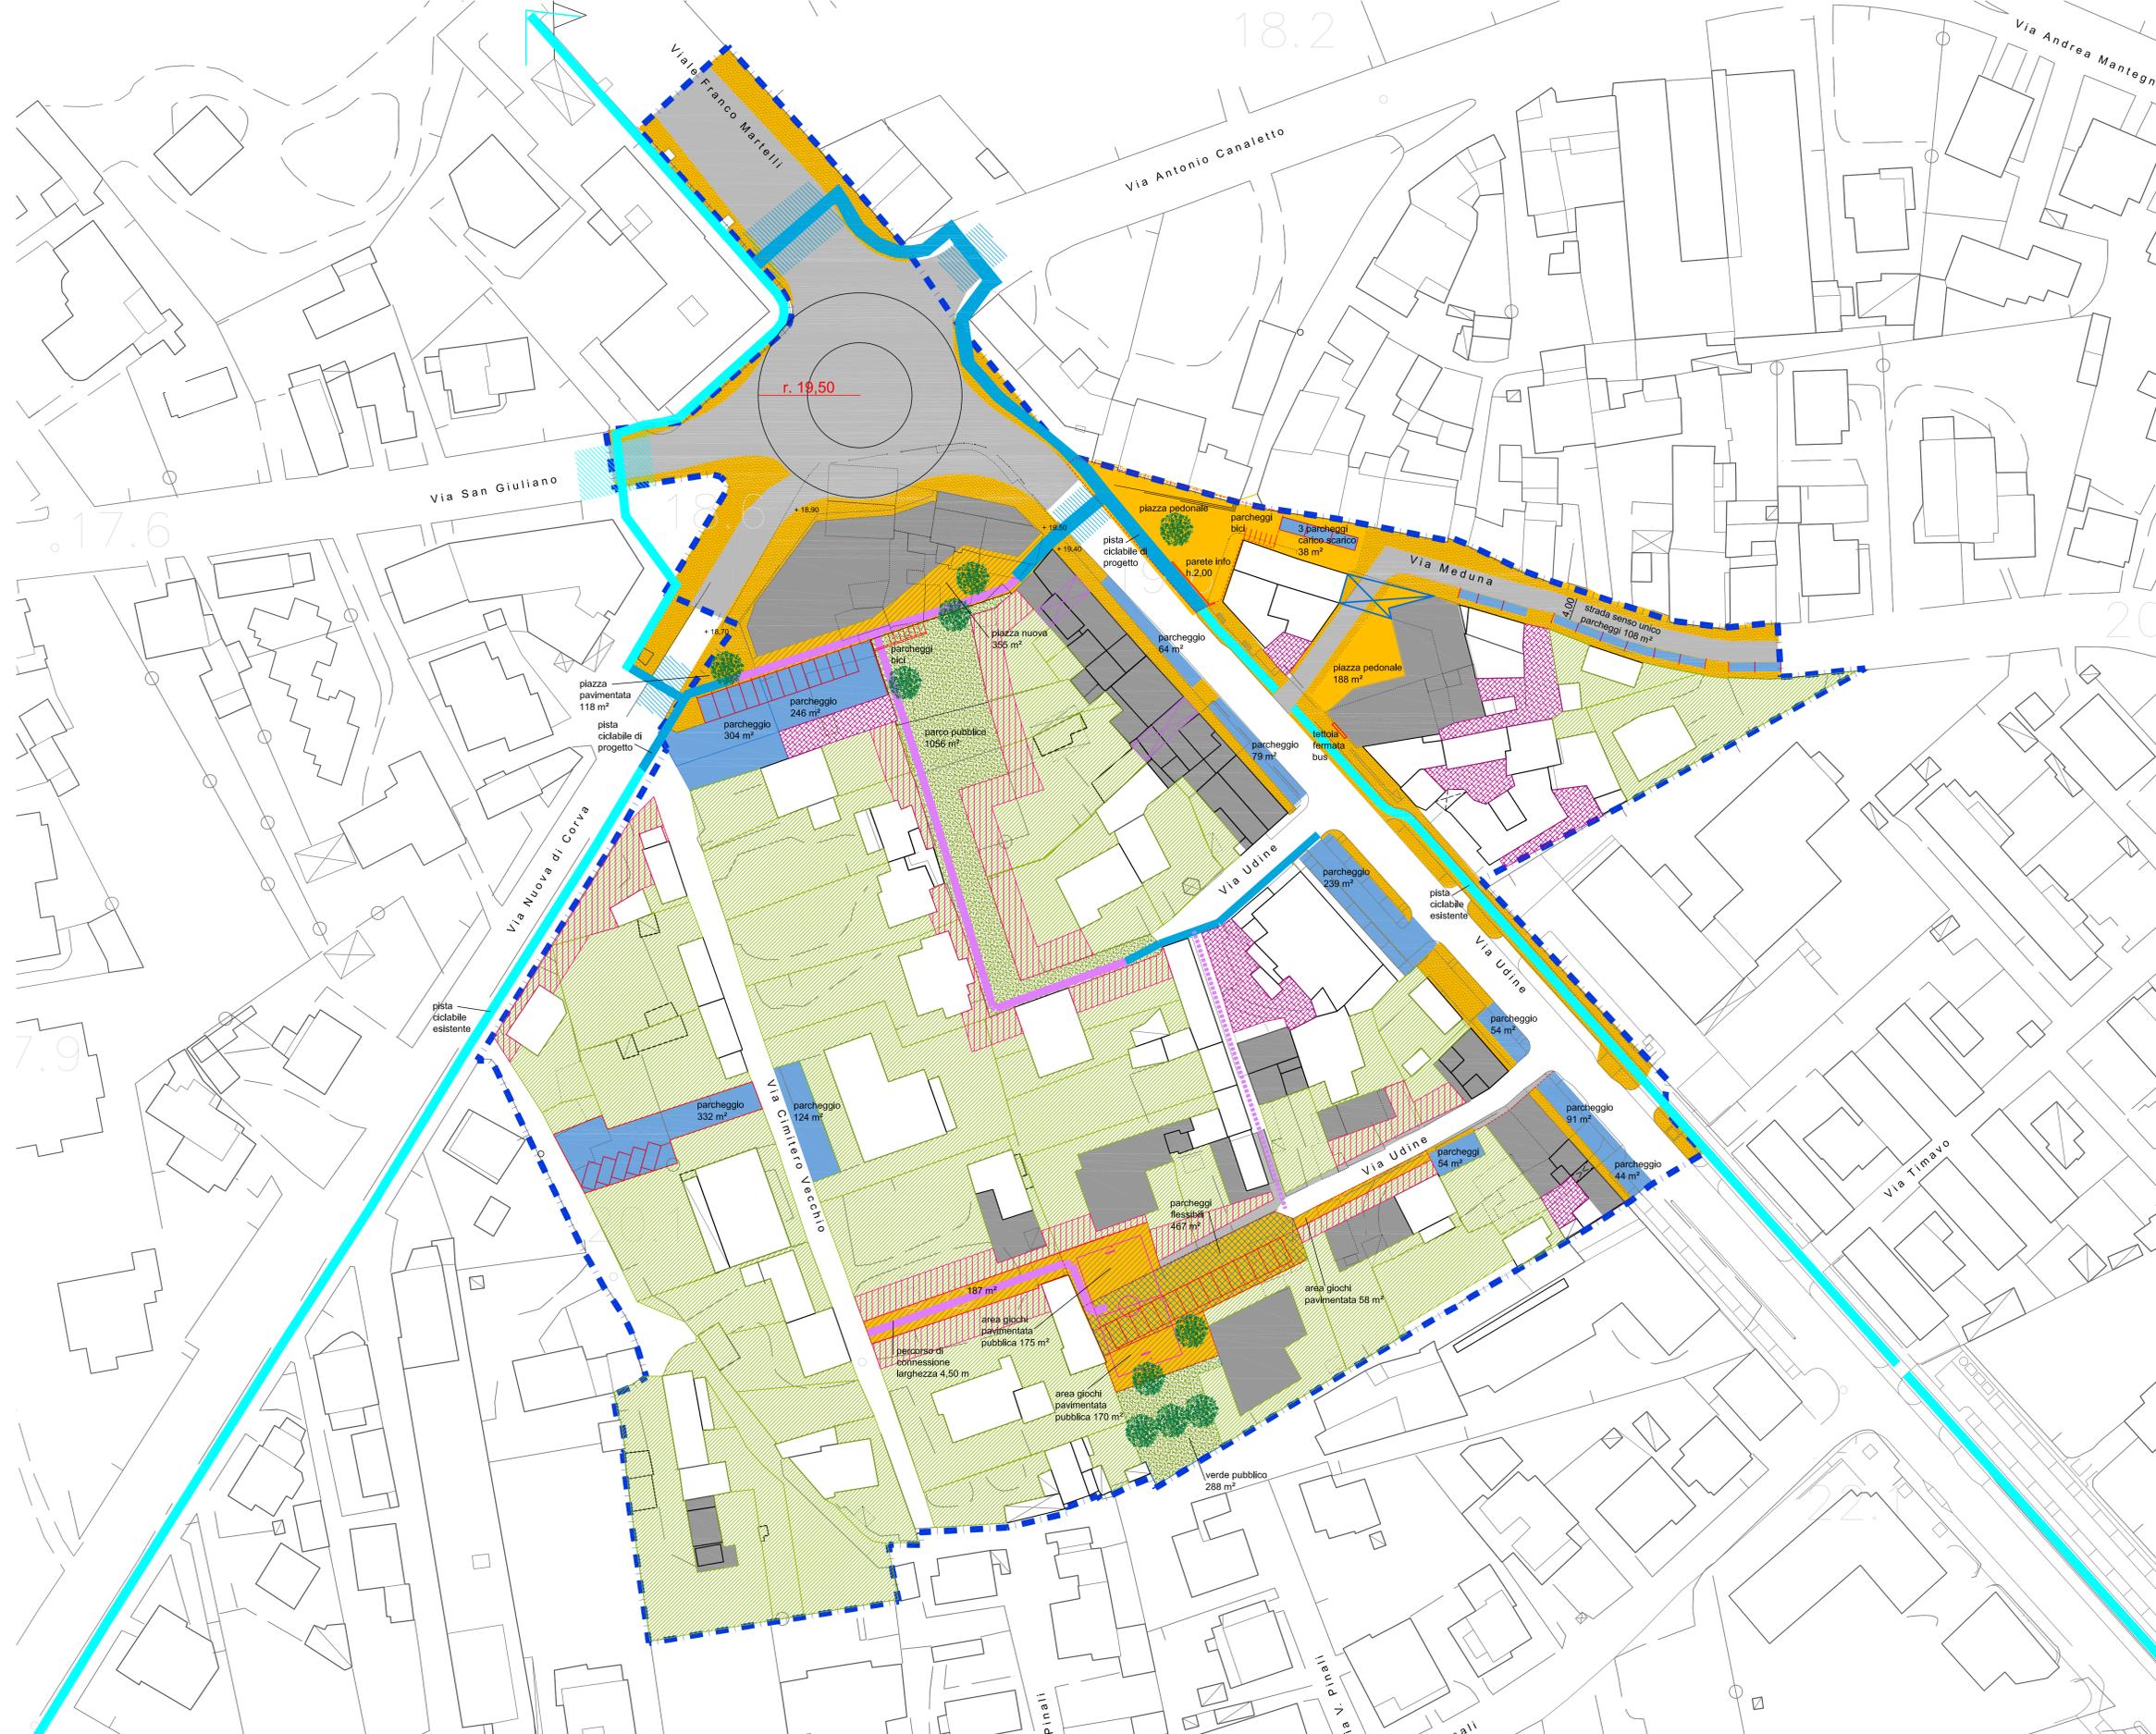

	PERIMETRO DI PIANO	39184 m ²
--	--------------------	----------------------

USO DEI NUOVI SPAZI		
	VERDE PRIVATO E/O DI PERTINENZA DEGLI EDIFICI	15393 m ²
	VERDE PRIVATO SISTEMATO A GIARDINO	589 m ²
	SPAZI PAVIMENTATI E CORTILI PRIVATI E/O DI PERTINENZA DEGLI EDIFICI	770 m ²
	PERCORSO PEDONALE DI PROGETTO	56 m
	PERCORSO CICLO-PEDONALE DI PROGETTO	236 m
	PISTA CICLABILE ESISTENTE	365 m
	PISTA CICLABILE DI PROGETTO	249 m
	PASSAGGI PEDONALI	

VIABILITA' PUBBLICA DI PROGETTO		
	ambito Rotatoria	2993 m ²
	via Meduna	442 m ²
	via Udine interno	101 m ²

SPAZIO PUBBLICO O AD USO PUBBLICO PAVIMENTATO		
	SPAZI DI RELAZIONE	811 m ²
	MARCIAPIEDI	esistenti di progetto
		469 m ² 2136 m ²
	NUCLEO ELEMENTARE DI VERDE DI PROGETTO	1344 m ²
	SPAZIO PUBBLICO O AD USO PUBBLICO PAVIMENTATO DI PROGETTO NEL VERDE	945 m ²
	TOTALE	2289 m²

PARCHEGGI AD USO PUBBLICO		
	PARCHEGGI PERMANENTI	1777 m ²
	PARCHEGGI TEMPORANEI - AREE GIOCO	467 m ²
	TOTALE	2244 m²

	PORTICATI E SOTTOPASSI DI PROGETTO
	SOTTOPASSI CARRABILI PRIVATI (LOCALIZZAZIONE INDICATIVA)
	PORTICATI E SOTTOPASSI ESISTENTI
	SAGOME EDILIZIE DI NUOVA EDIFICAZIONE, AMPLIAMENTO E/O SOPRAELEVAZIONE
	ALBERATURE INDICATIVE DI PROGETTO

NOTE

VERDE PRIVATO EDIFICABILE PER DEPOSITI / GARAGES / TETTORE NEL RISPETTO DELLE DISTANZE DELLE NORME DI PIANO DEL R.E.